

M

O


N

BRAVA

UN PROYECTO QUE SUPERA TODA EXPECTATIVA



IMPONENTE PARQUE CON AÑOSA ARBOLEDA

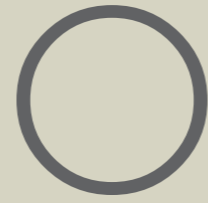

BIENVENIDO A MON BRAVA



M O N  
BRAVA



Parada 22




SUPERIOR A CUALQUIER OTRO  
PROYECTO EN LA CIUDAD.  
LA DIFERENCIA ESTÁ EN LOS  
PEQUEÑOS DETALLES.







M O N

UNIDADES

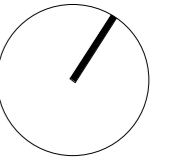

# UNIDAD A 11


Sup. Cubierta	254 m <sup>2</sup>
Sup. Descubierta	354 m <sup>2</sup>
Sup. Semi Cubierta	70 m <sup>2</sup>
Cocheras/Bauleras/Bicicletas	35 m <sup>2</sup>
Total unidad	713 m <sup>2</sup>

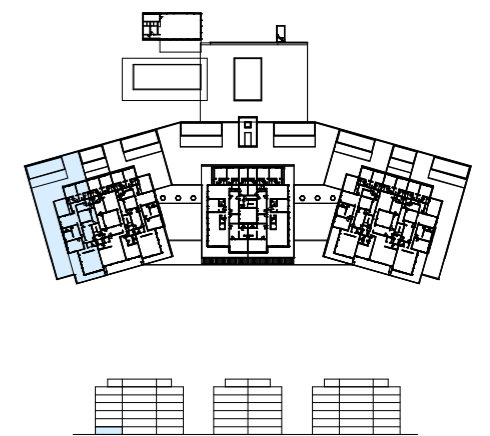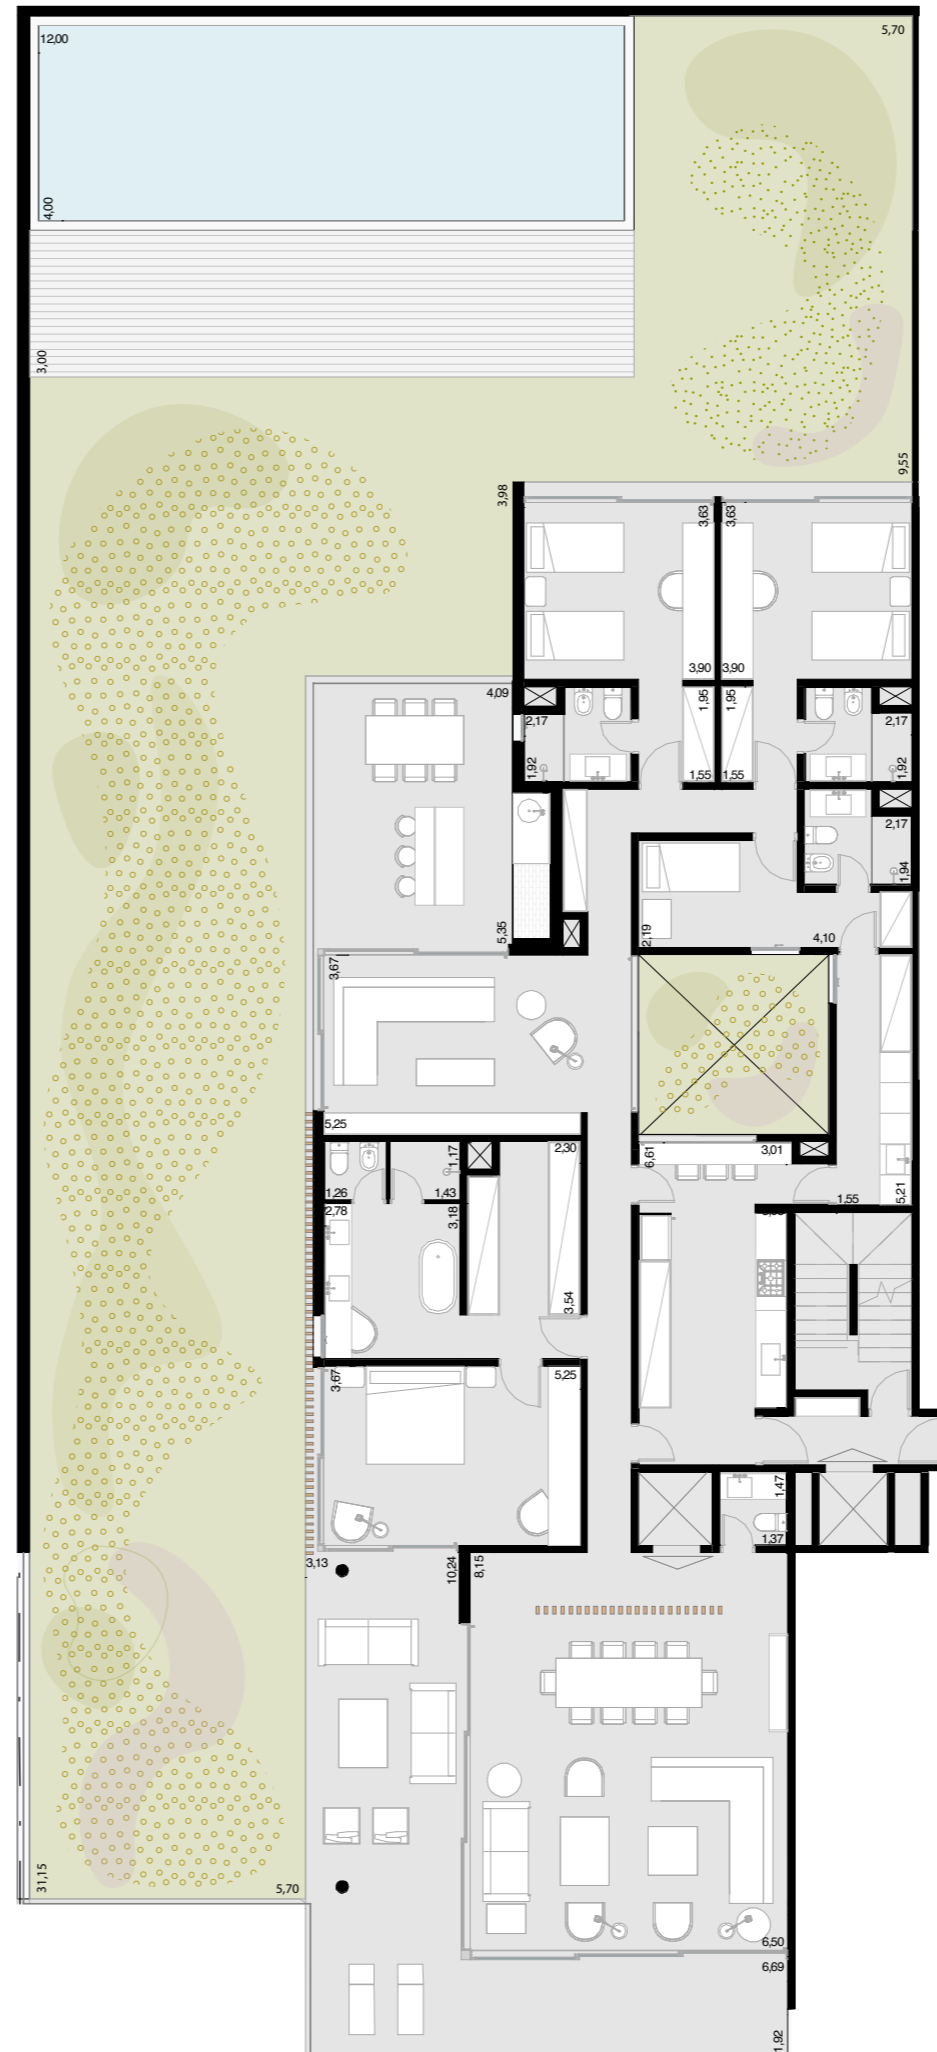

BLOQUEA - APTO. A101

Las medidas, superficie y proporciones expresadas en el plano son aproximadas y han sido volcadas solo a modo indicativo. Las medidas finales serán las que surjan de la medición en la obra y estarán de acuerdo de los planos aprobados por la autoridad correspondiente.





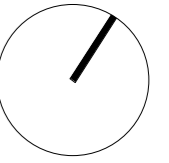


# UNIDAD A 12

Sup. Cubierta	247 m <sup>2</sup>
Sup. Descubierta	76 m <sup>2</sup>
Sup. Semi Cubierta	39 m <sup>2</sup>
Cocheras/Bauleras/Bicicletas	35 m <sup>2</sup>
Total unidad	397 m <sup>2</sup>

Las medidas, superficie y proporciones expresadas en el plano son aproximadas y han sido volcadas solo a modo indicativo. Las medidas finales serán las que surjan de la medición en la obra y estarán de acuerdo de los planos aprobados por la autoridad correspondiente.

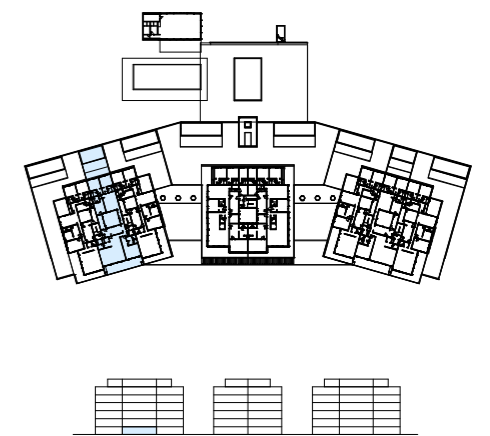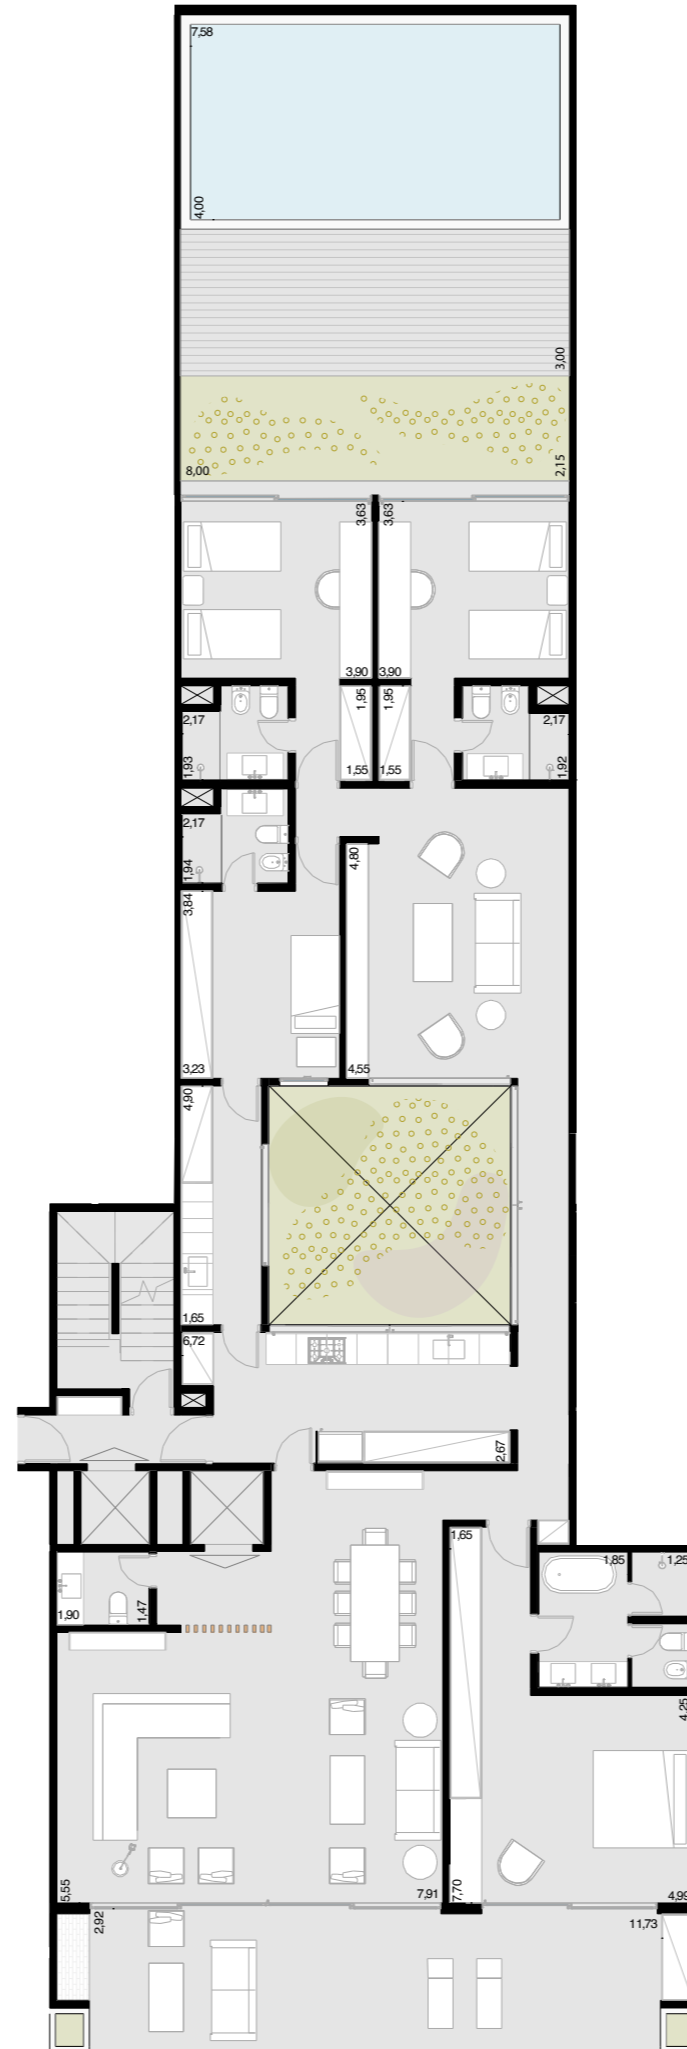



BLOQUEA - APTO. A102

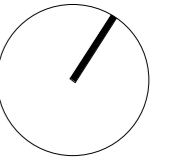


# UNIDAD A 13

Sup. Cubierta	254 m <sup>2</sup>
Sup. Descubierta	250 m <sup>2</sup>
Sup. Semi Cubierta	70 m <sup>2</sup>
Cocheras/Bauleras/Bicicletas	35 m <sup>2</sup>
Total unidad	609 m <sup>2</sup>

Las medidas, superficie y proporciones expresadas en el plano son aproximadas y han sido volcadas solo a modo indicativo. Las medidas finales serán las que surjan de la medición en la obra y estarán de acuerdo de los planos aprobados por la autoridad correspondiente.

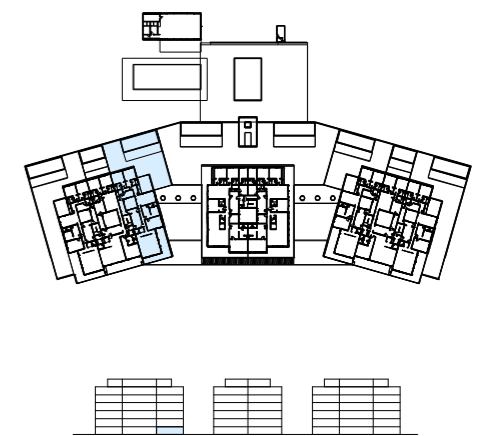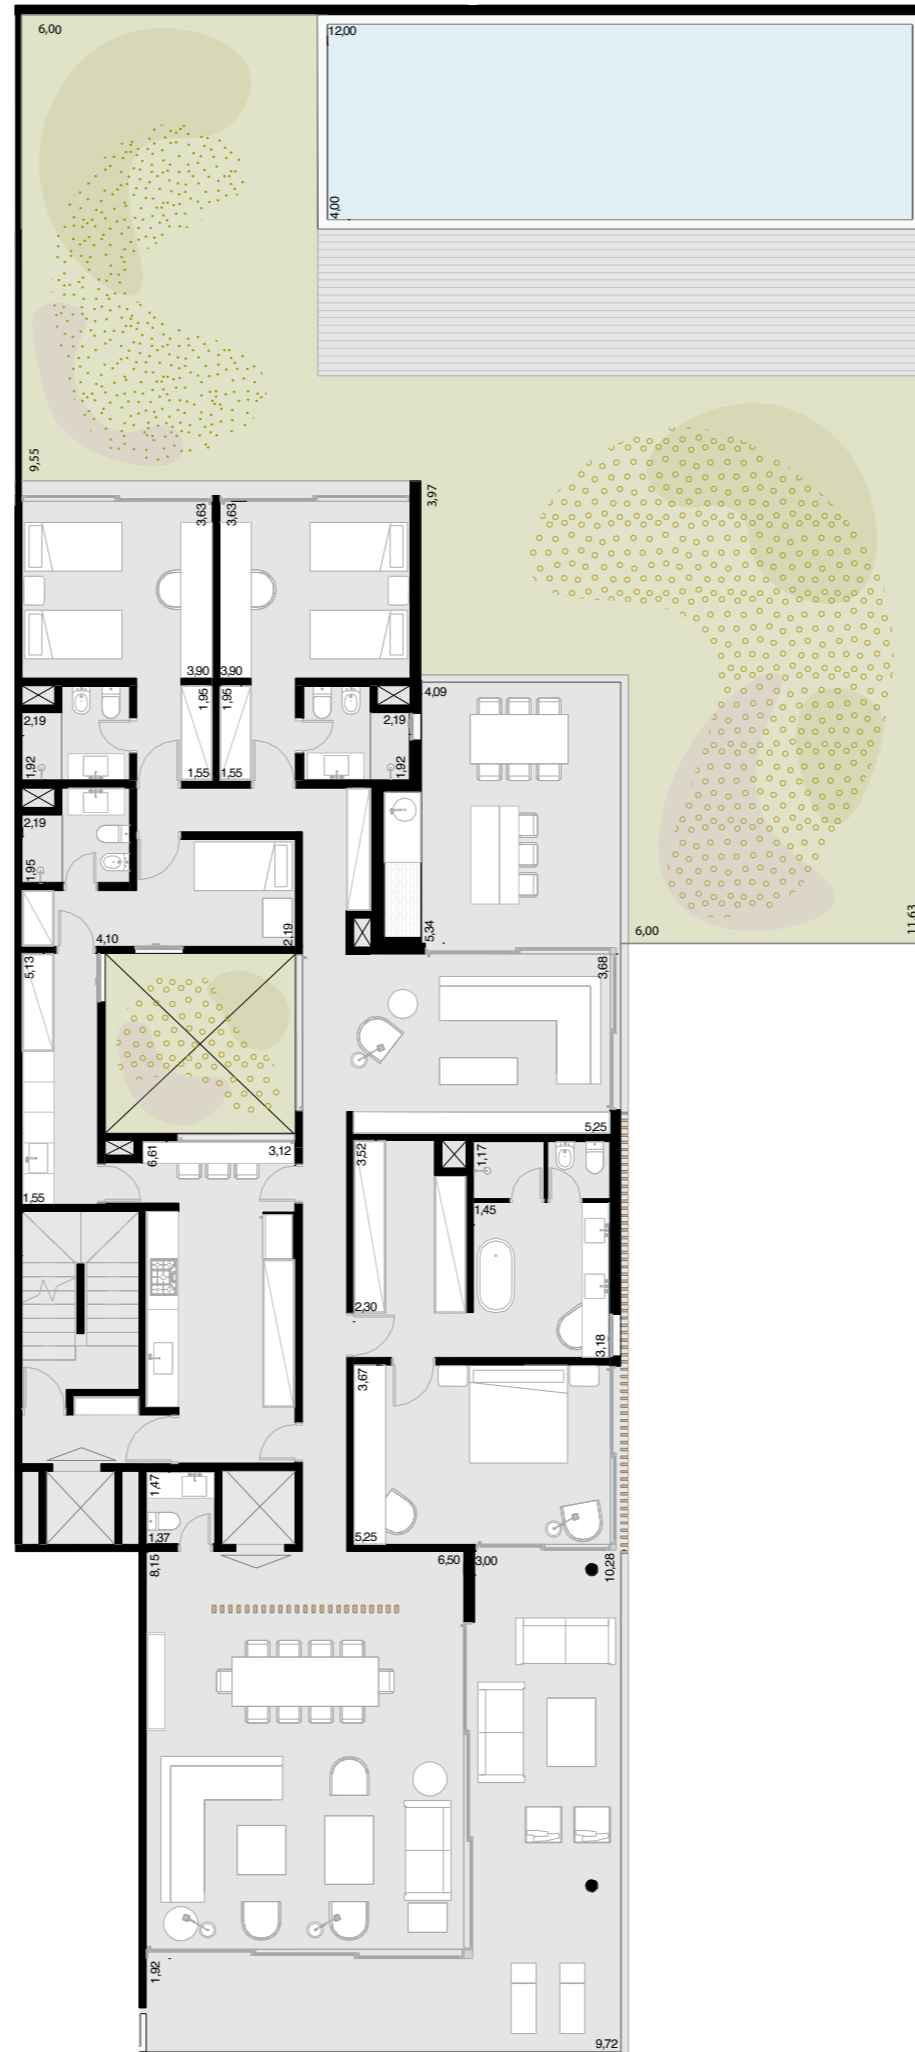


BLOQUEA - APTO. A13

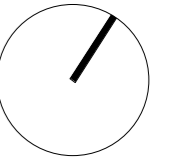



# UNIDAD A 21-51

Sup. Cubierta	254 m <sup>2</sup>
Sup. Descubierta	
Sup. Semi Cubierta	70 m <sup>2</sup>
Cocheras/Bauleras/Bicicletas	35 m <sup>2</sup>
Total unidad	359 m <sup>2</sup>

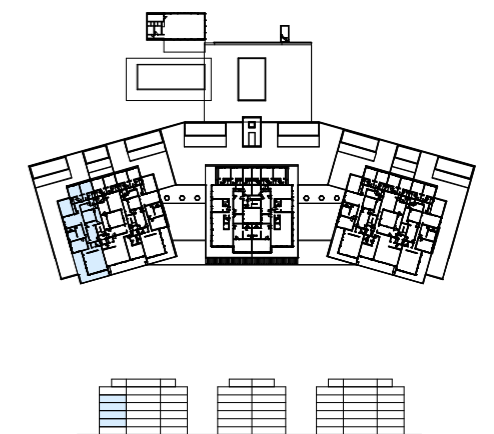


BLOQUEA - APTO. A21-A51

Las medidas, superficie y proporciones expresadas en el plano son aproximadas y han sido volcadas solo a modo indicativo. Las medidas finales serán las que surjan de la medición en la obra y estarán de acuerdo de los planos aprobados por la autoridad correspondiente.

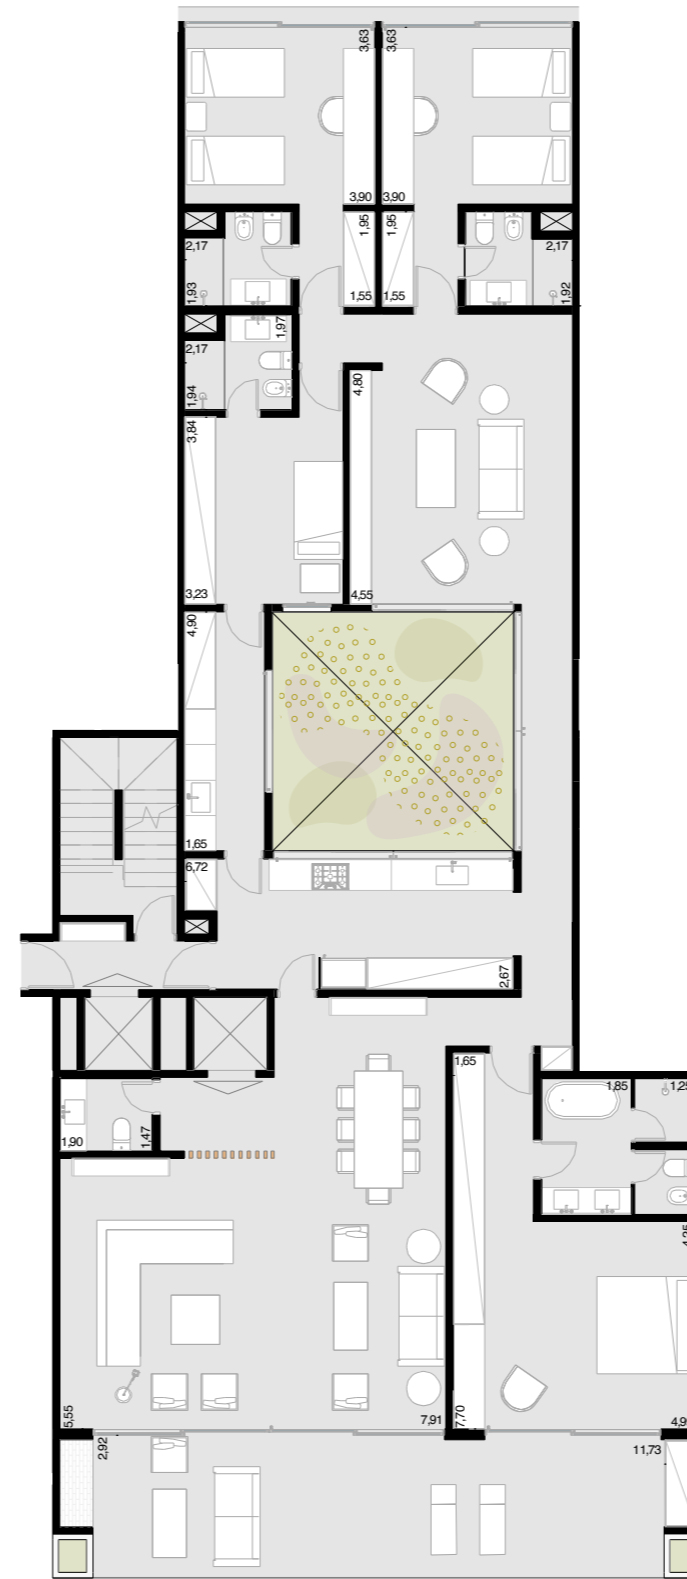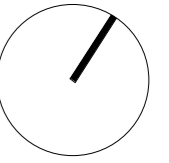

## UNIDAD A 22-52



Sup. Cubierta	247 m <sup>2</sup>
Sup. Descubierta	
Sup. Semi Cubierta	39 m <sup>2</sup>
Cocheras/Bauleras/Bicicletas	35 m <sup>2</sup>
Total unidad	321 m <sup>2</sup>

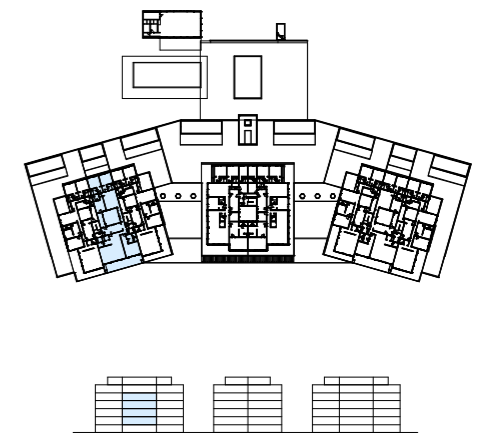

BLOQUEA - APTO. A22-A52


Las medidas, superficie y proporciones expresadas en el plano son aproximadas y han sido volcadas solo a modo indicativo. Las medidas finales serán las que surjan de la medición en la obra y estarán de acuerdo de los planos aprobados por la autoridad correspondiente.





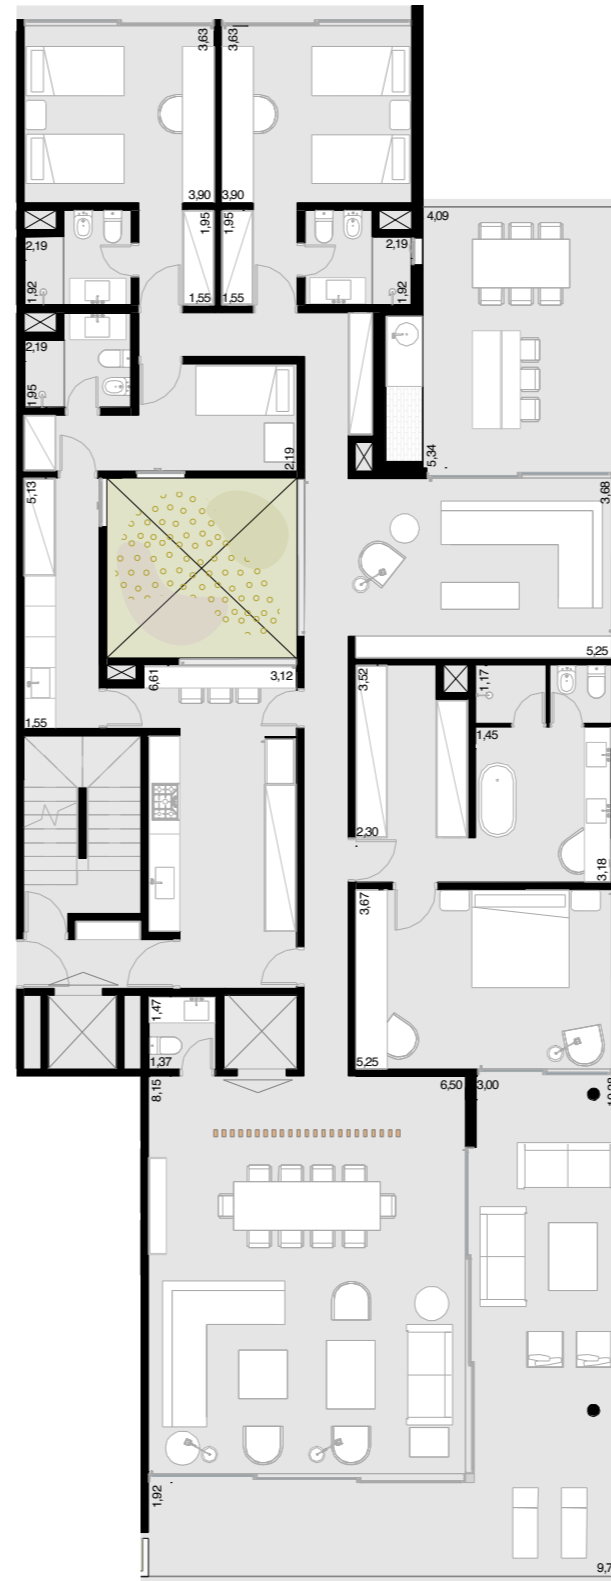
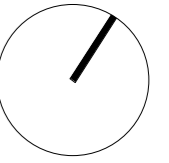


## UNIDAD A 23-53

Sup. Cubierta	254 m <sup>2</sup>
Sup. Descubierta	
Sup. Semi Cubierta	70 m <sup>2</sup>
Cocheras/Bauleras/Bicicletas	35 m <sup>2</sup>
Total unidad	359 m <sup>2</sup>

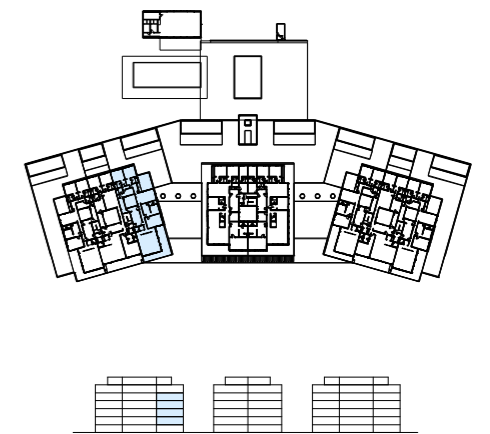




BLOQUEA - APTO. A23 -A53

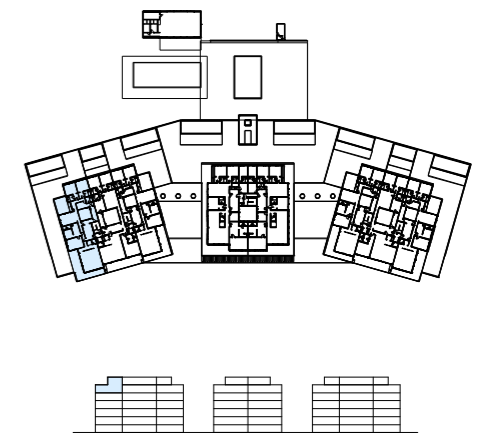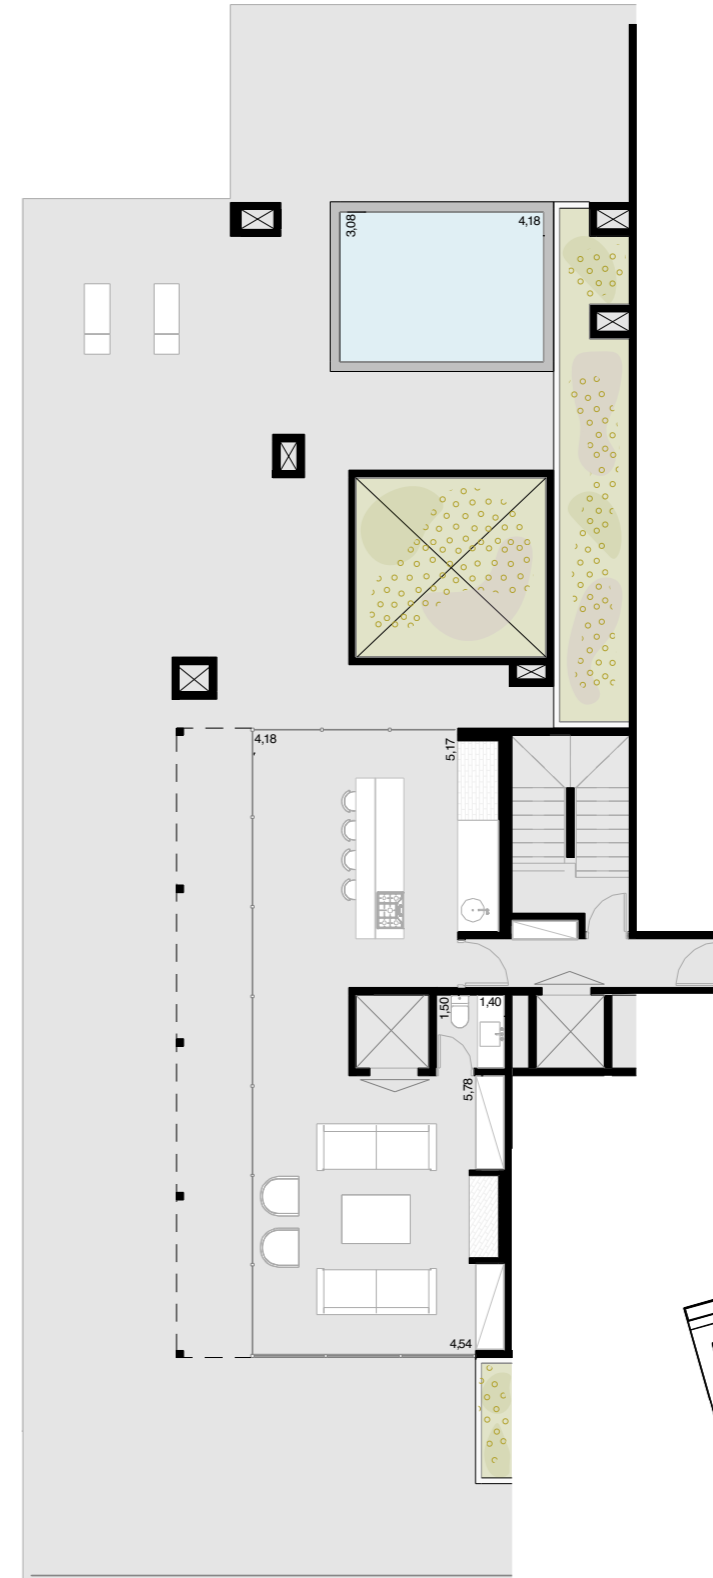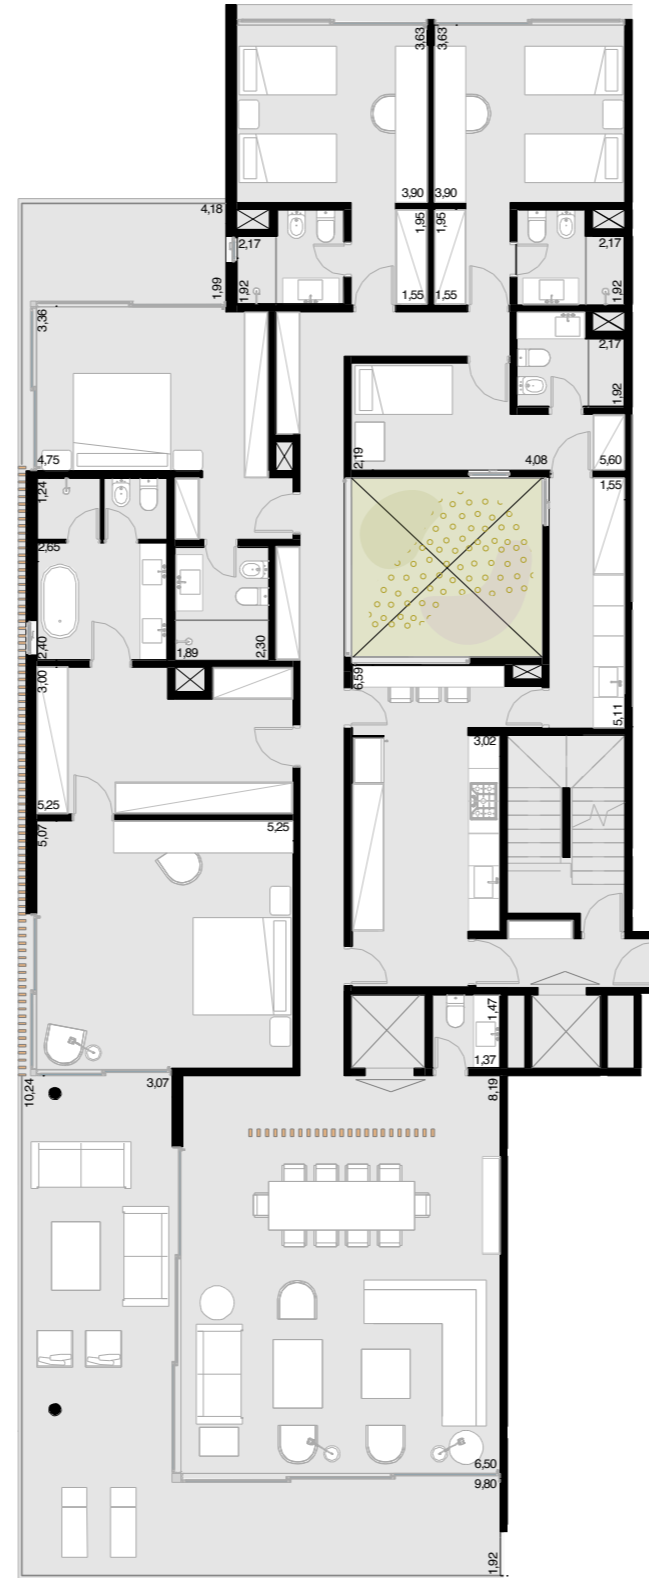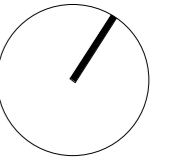

# UNIDAD A 61


Sup. Cubierta	334 m <sup>2</sup>
Sup. Descubierta	239 m <sup>2</sup>
Sup. Semi Cubierta	75 m <sup>2</sup>
Cocheras/Bauleras/Bicicletas	35 m <sup>2</sup>
Total unidad	683 m <sup>2</sup>

Las medidas, superficie y proporciones expresadas en el plano son aproximadas y han sido volcadas solo a modo indicativo. Las medidas finales serán las que surjan de la medición en la obra y estarán de acuerdo de los planos aprobados por la autoridad correspondiente.

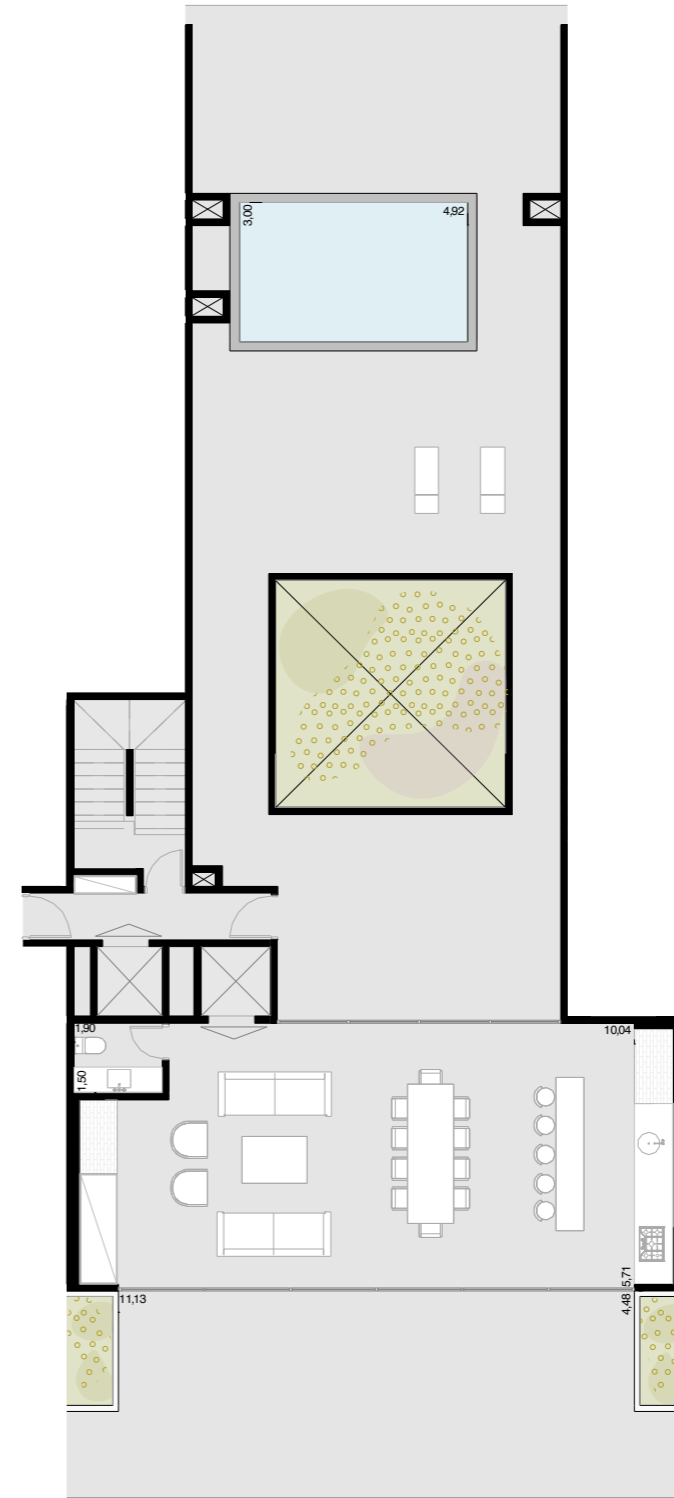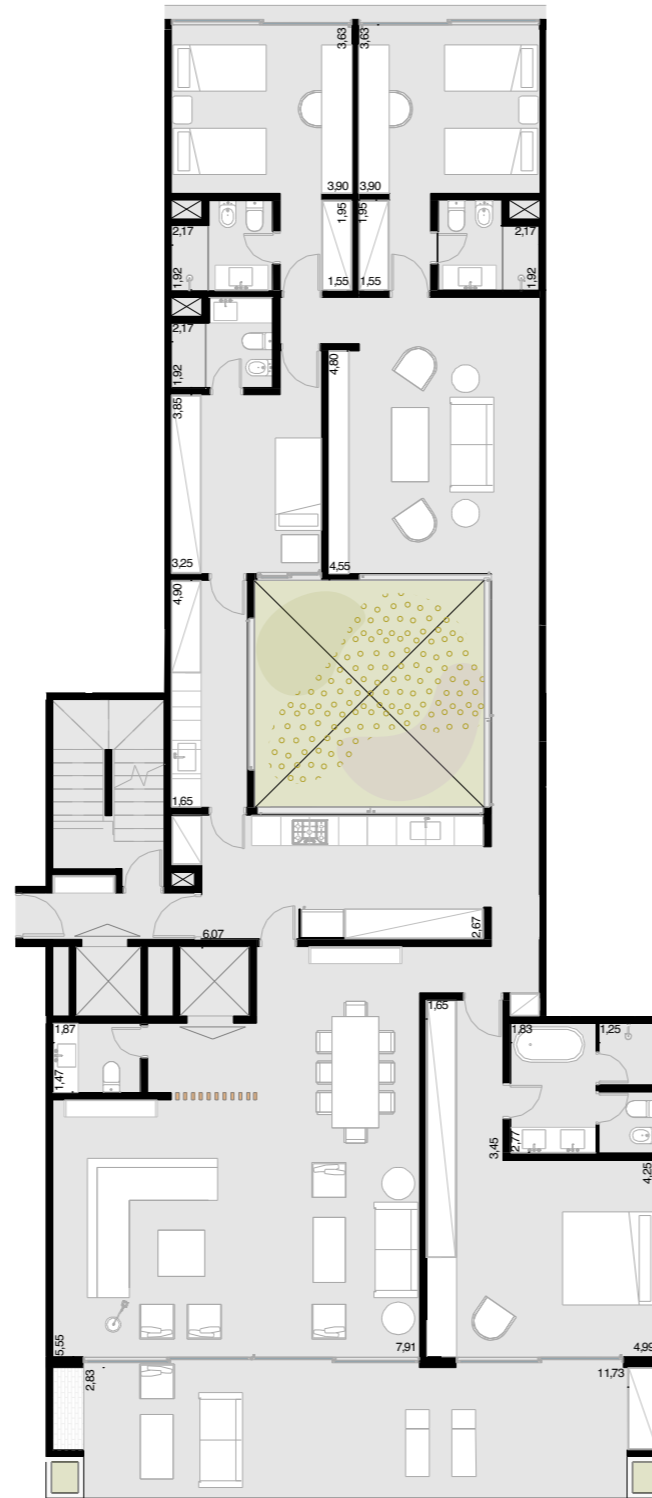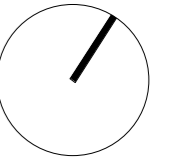


# UNIDAD A 62

Sup. Cubierta	312 m <sup>2</sup>
Sup. Descubierta	168 m <sup>2</sup>
Sup. Semi Cubierta	94 m <sup>2</sup>
Cocheras/Bauleras/Bicicletas	35 m <sup>2</sup>
Total unidad	609 m <sup>2</sup>

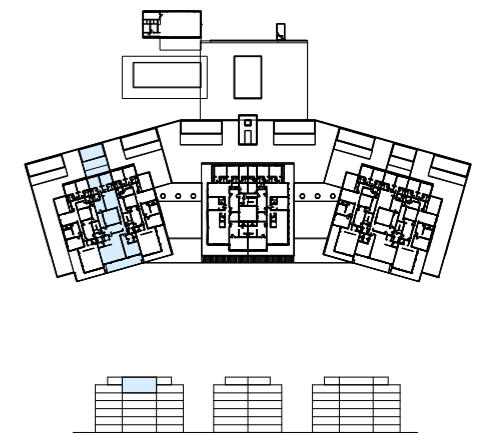


BLOQUEA - APTO. A62 + GÁLIBO

Las medidas, superficie y proporciones expresadas en el plano son aproximadas y han sido volcadas solo a modo indicativo. Las medidas finales serán las que surjan de la medición en la obra y estarán de acuerdo de los planos aprobados por la autoridad correspondiente.

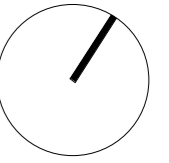

# UNIDAD A 63



Sup. Cubierta	334 m <sup>2</sup>
Sup. Descubierta	239 m <sup>2</sup>
Sup. Semi Cubierta	75 m <sup>2</sup>
Cocheras/Bauleras/Bicicletas	35 m <sup>2</sup>
Total unidad	683 m <sup>2</sup>

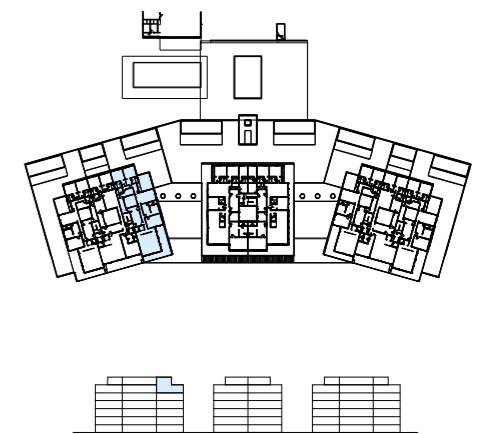

BLOQUEA - APTO. A63 + GÁLIBO

Las medidas, superficie y proporciones expresadas en el plano son aproximadas y han sido volcadas solo a modo indicativo. Las medidas finales serán las que surjan de la medición en la obra y estarán de acuerdo de los planos aprobados por la autoridad correspondiente.




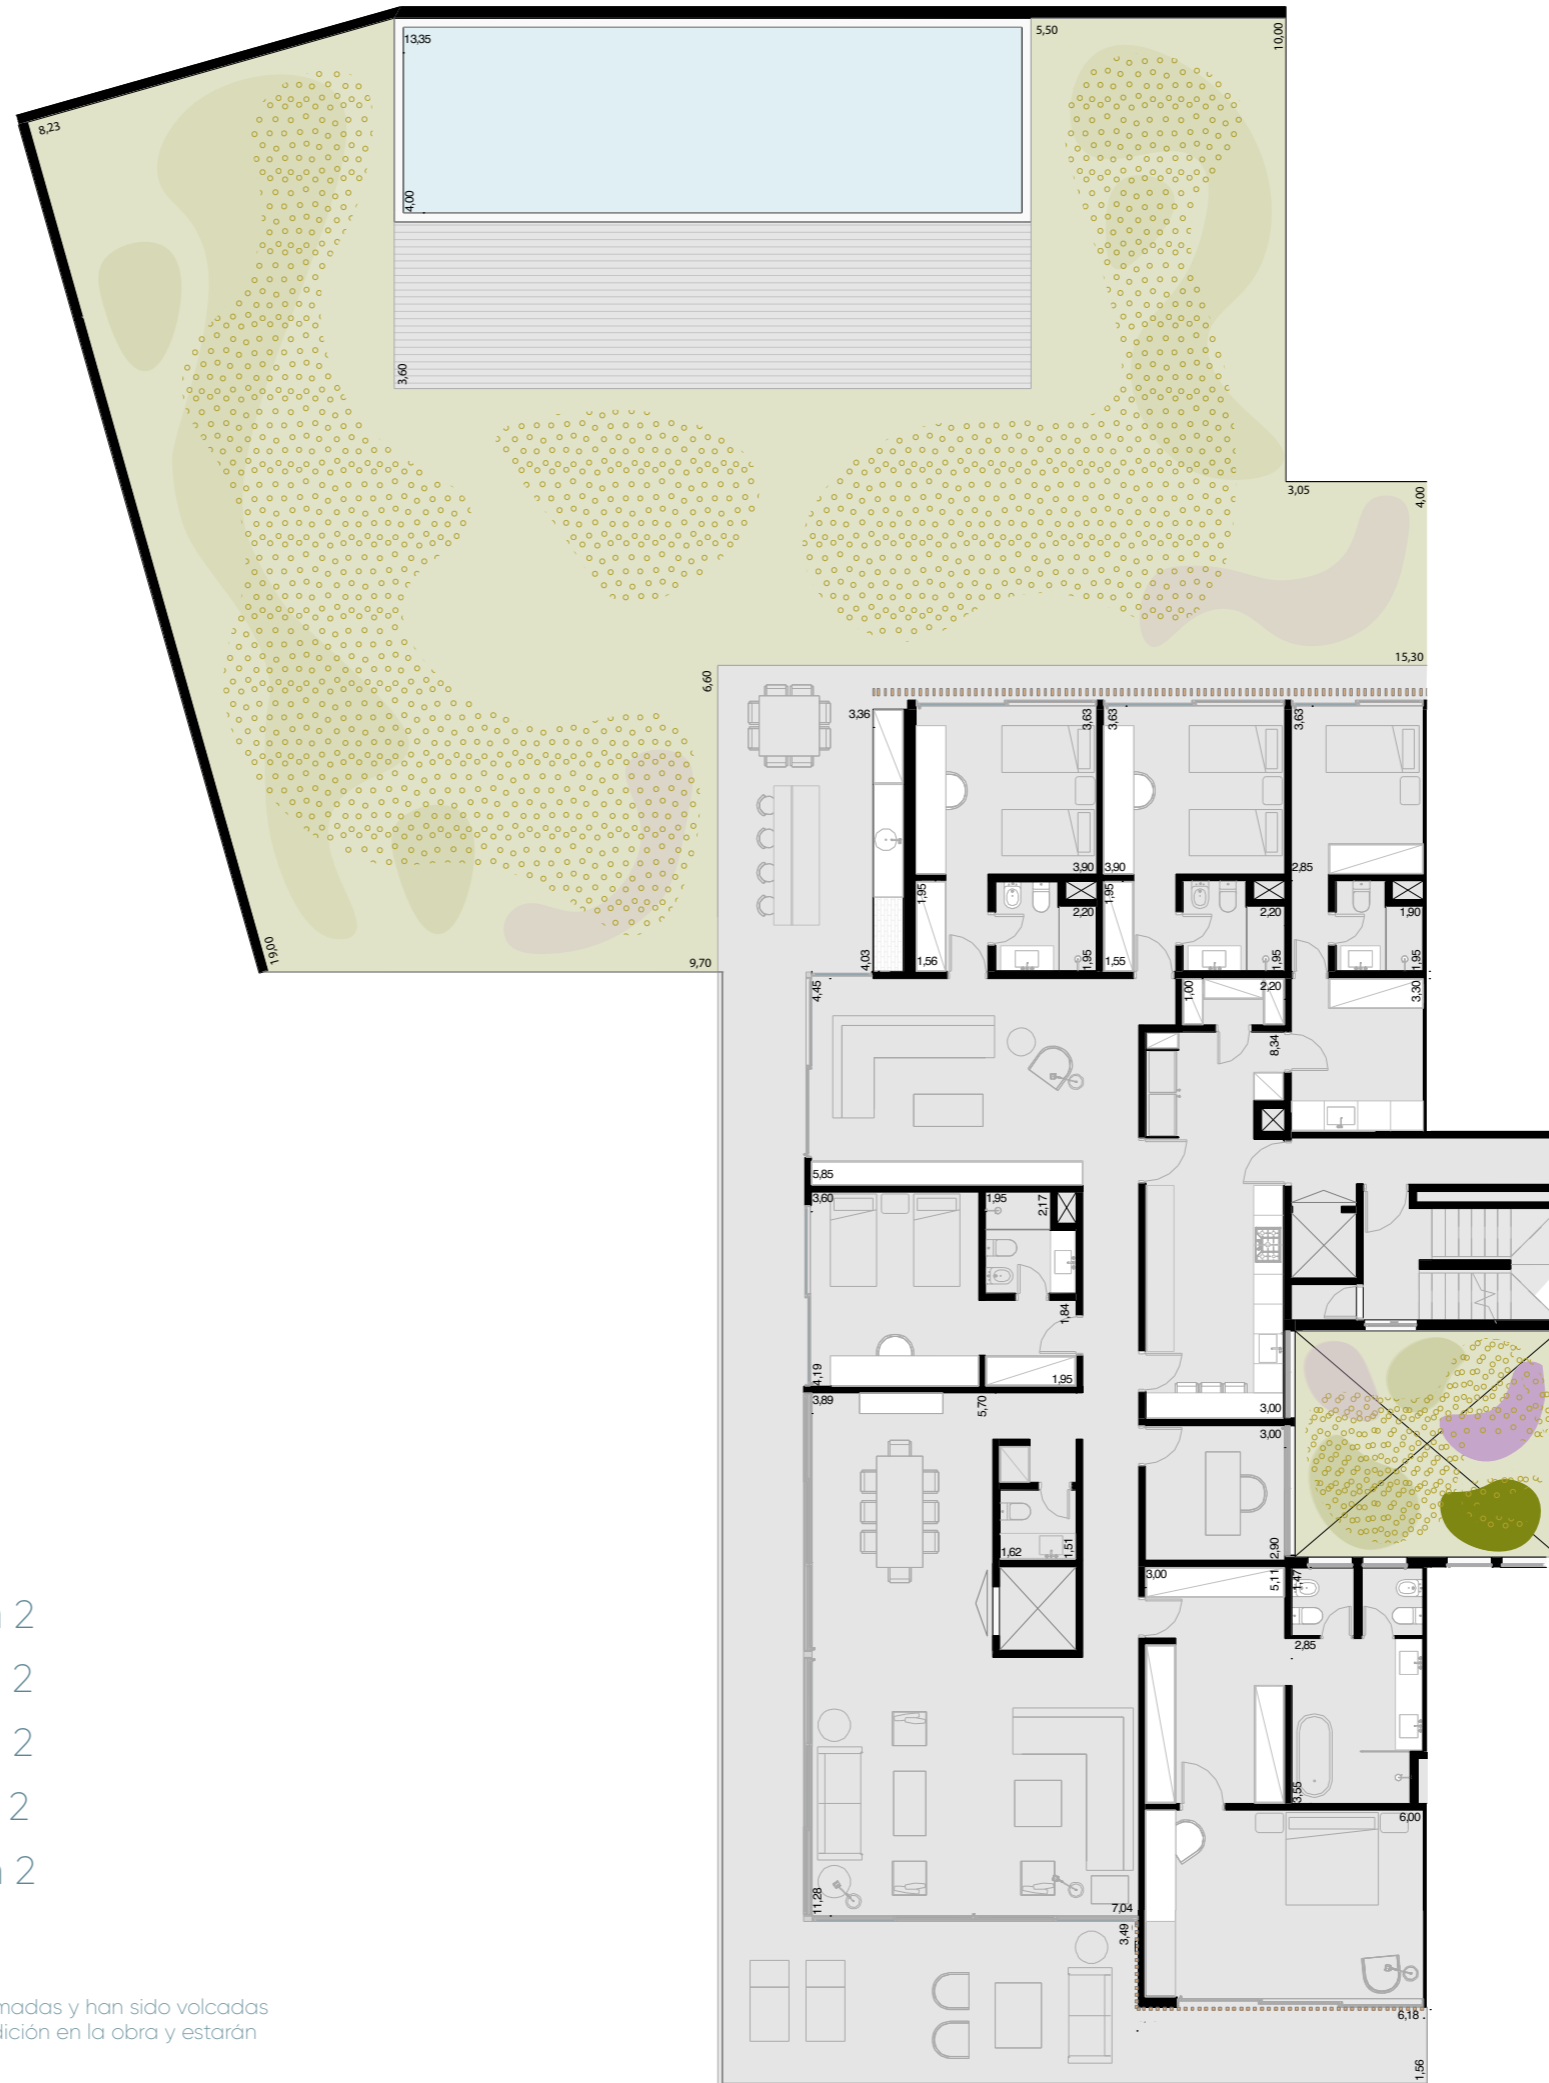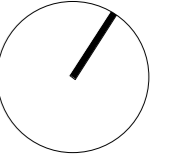


# UNIDAD B 11

Sup. Cubierta	322 m <sup>2</sup>
Sup. Descubierta	433 m <sup>2</sup>
Sup. Semi Cubierta	118 m <sup>2</sup>
Cocheras/Bauleras/Bicicletas	35 m <sup>2</sup>
Total unidad	908 m <sup>2</sup>

Las medidas, superficie y proporciones expresadas en el plano son aproximadas y han sido volcadas solo a modo indicativo. Las medidas finales serán las que surjan de la medición en la obra y estarán de acuerdo de los planos aprobados por la autoridad correspondiente.

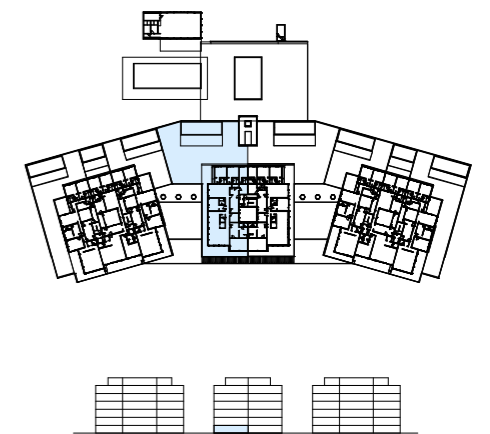


BLOQUEB - APTO. B101

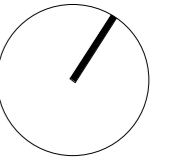


## UNIDAD B 12

Sup. Cubierta	322 m <sup>2</sup>
Sup. Descubierta	433 m <sup>2</sup>
Sup. Semi Cubierta	118 m <sup>2</sup>
Cocheras/Bauleras/Bicicletas	35 m <sup>2</sup>
Total unidad	908 m <sup>2</sup>

Las medidas, superficie y proporciones expresadas en el plano son aproximadas y han sido volcadas solo a modo indicativo. Las medidas finales serán las que surjan de la medición en la obra y estarán de acuerdo de los planos aprobados por la autoridad correspondiente.

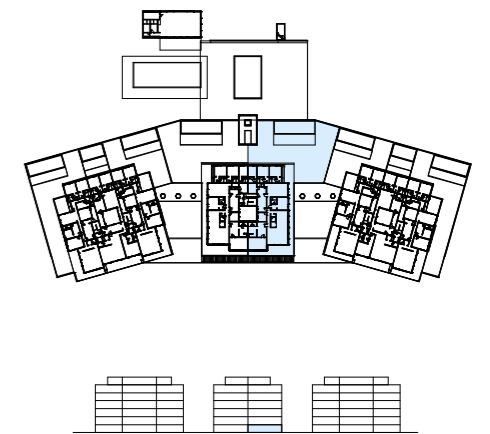


BLOQUEB - APTO. B102

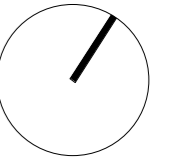



# UNIDAD B 21-41

Sup. Cubierta	348 m <sup>2</sup>
Sup. Descubierta	
Sup. Semi Cubierta	92 m <sup>2</sup>
Cocheras/Bauleras/Bicicletas	35 m <sup>2</sup>
Total unidad	475 m <sup>2</sup>

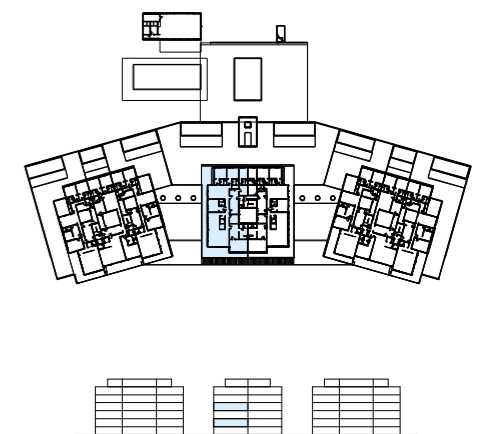


BLOQUEB - APTO. B21 /B41

Las medidas, superficie y proporciones expresadas en el plano son aproximadas y han sido volcadas solo a modo indicativo. Las medidas finales serán las que surjan de la medición en la obra y estarán de acuerdo de los planos aprobados por la autoridad correspondiente.

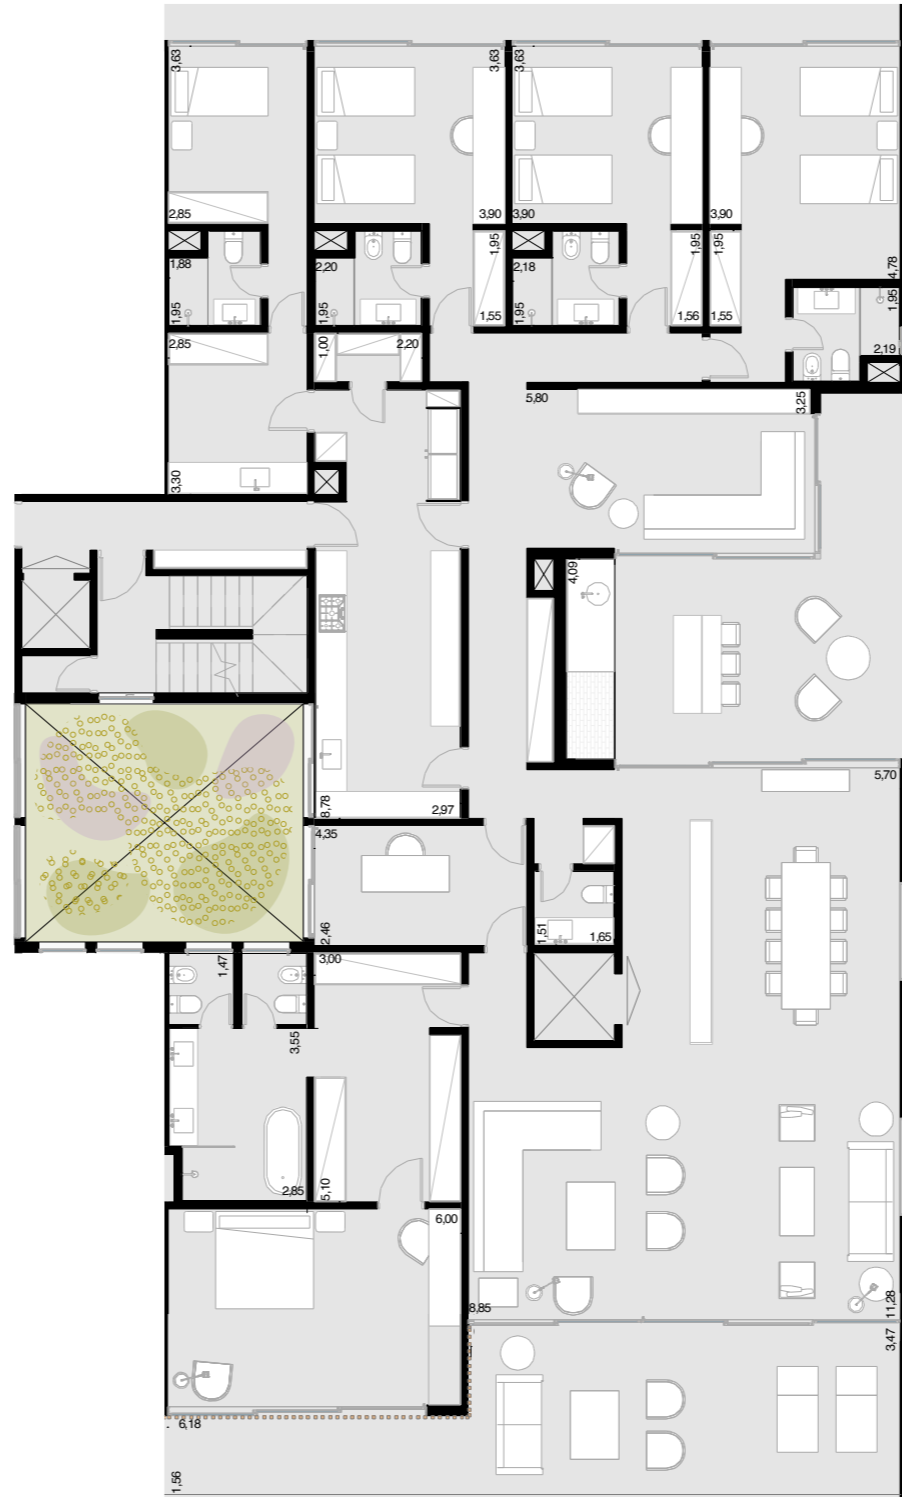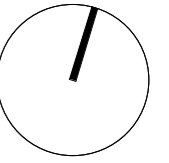

## UNIDAD B 22-42



Sup. Cubierta	348 m <sup>2</sup>
Sup. Descubierta	
Sup. Semi Cubierta	92 m <sup>2</sup>
Cocheras/Bauleras/Bicicletas	35 m <sup>2</sup>
Total unidad	475 m <sup>2</sup>

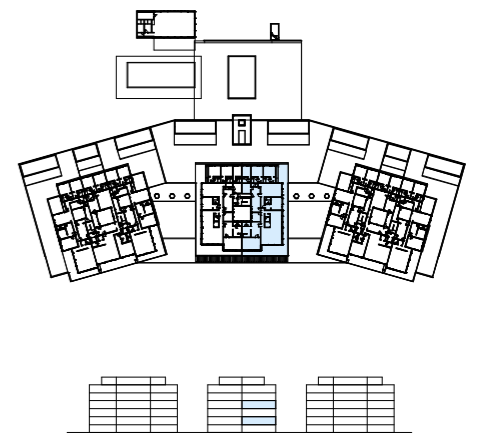

BLOQUEB - APTO. B22/B42


Las medidas, superficie y proporciones expresadas en el plano son aproximadas y han sido volcadas solo a modo indicativo. Las medidas finales serán las que surjan de la medición en la obra y estarán de acuerdo de los planos aprobados por la autoridad correspondiente.



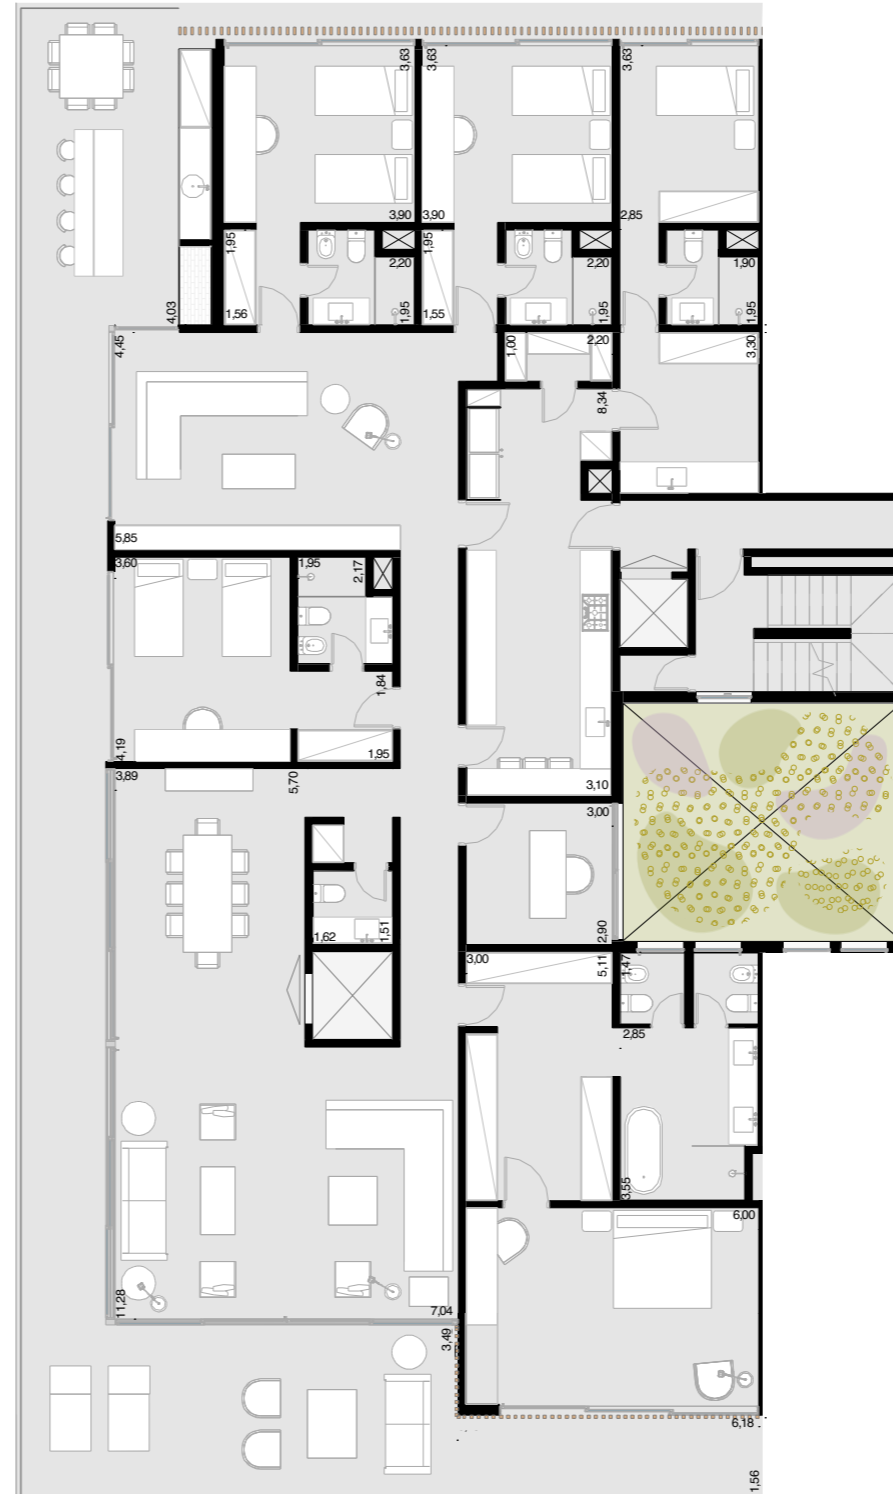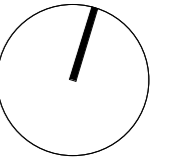



# UNIDAD B 31-51

Sup. Cubierta	322 m <sup>2</sup>
Sup. Descubierta	
Sup. Semi Cubierta	118 m <sup>2</sup>
Cocheras/Bauleras/Bicicletas	35 m <sup>2</sup>
Total unidad	475 m <sup>2</sup>

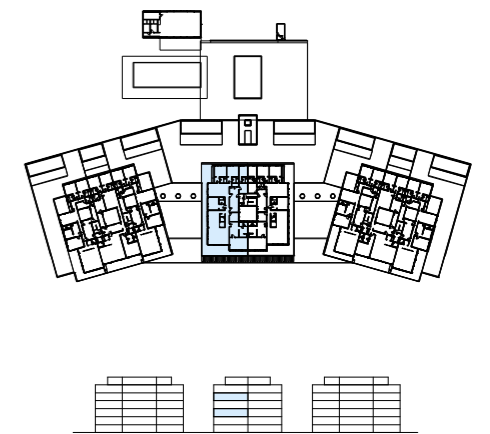


BLOQUEB - APTO. B31/B51

Las medidas, superficie y proporciones expresadas en el plano son aproximadas y han sido volcadas solo a modo indicativo. Las medidas finales serán las que surjan de la medición en la obra y estarán de acuerdo de los planos aprobados por la autoridad correspondiente.


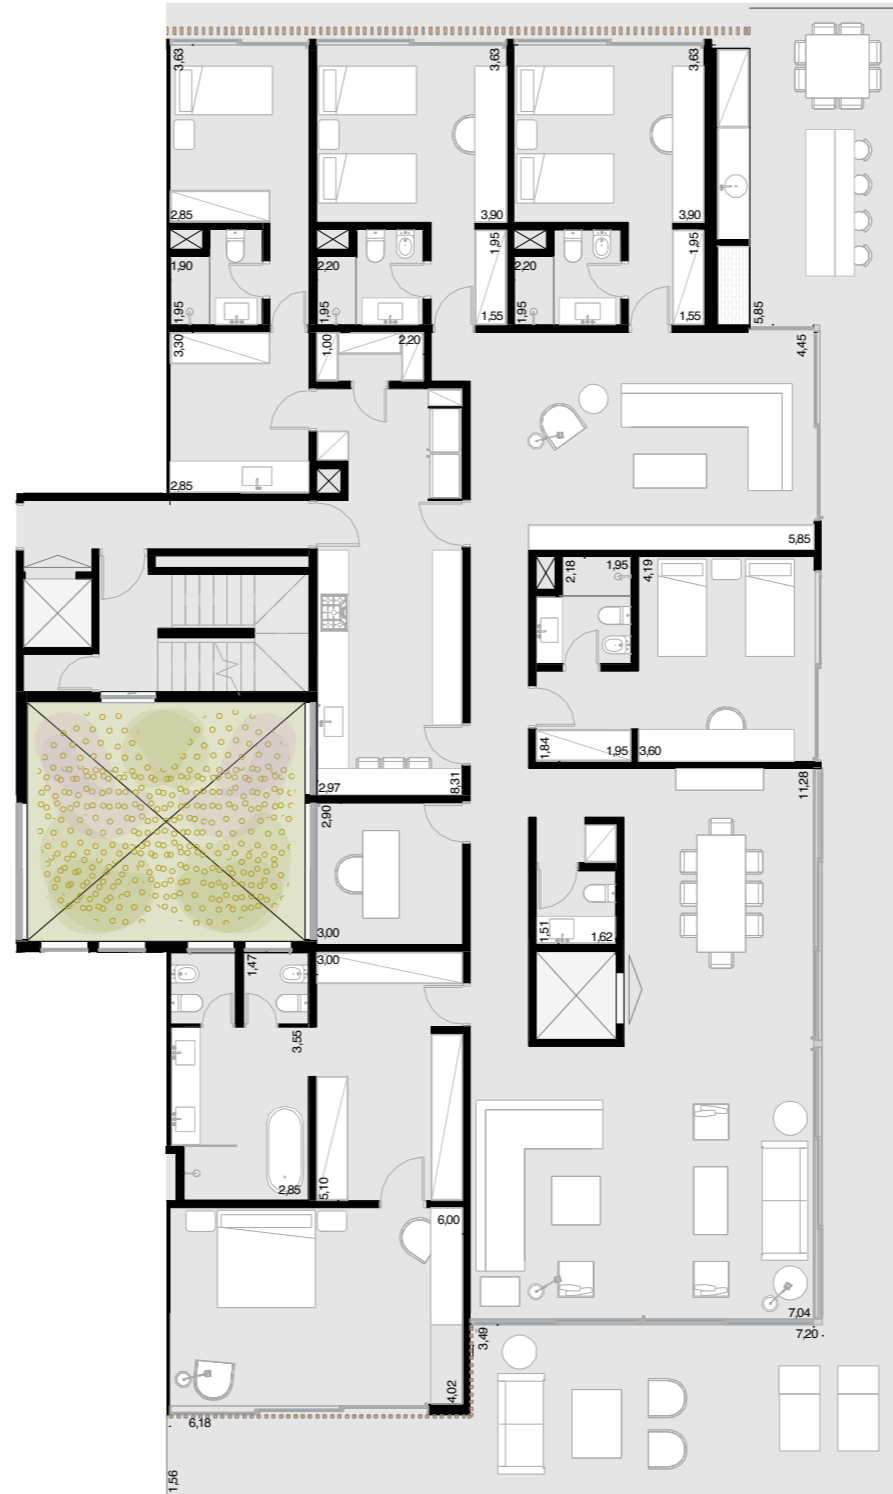
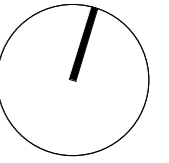


## UNIDAD B 32-52

Sup. Cubierta	322 m <sup>2</sup>
Sup. Descubierta	
Sup. Semi Cubierta	118 m <sup>2</sup>
Cocheras/Bauleras/Bicicletas	35 m <sup>2</sup>
Total unidad	475 m <sup>2</sup>

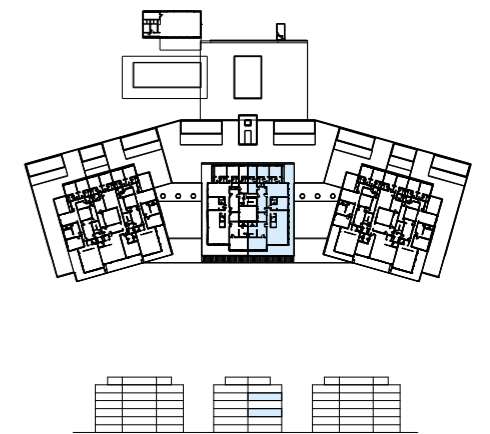


BLOQUEB - APTO. B32 / B52

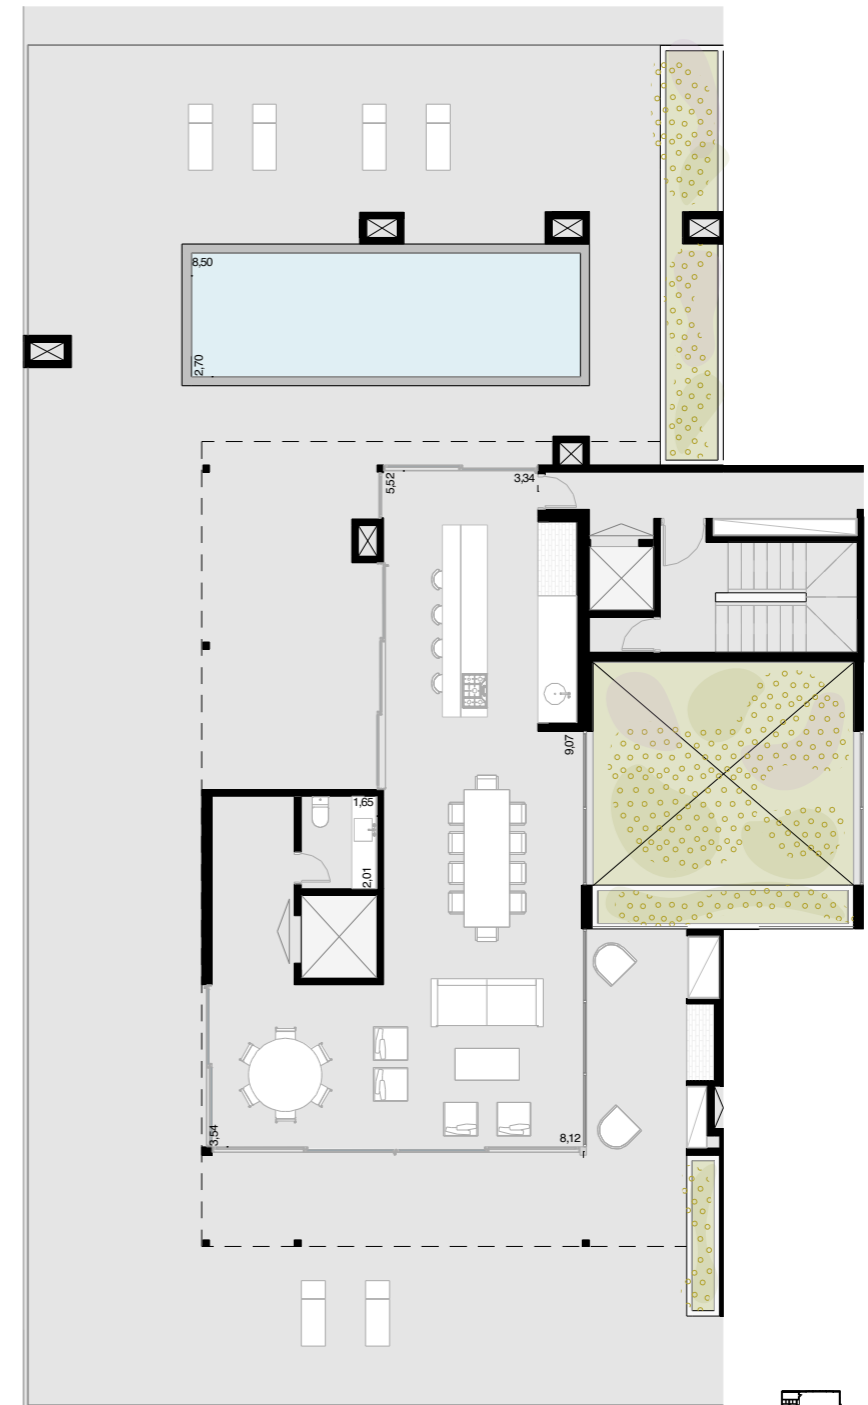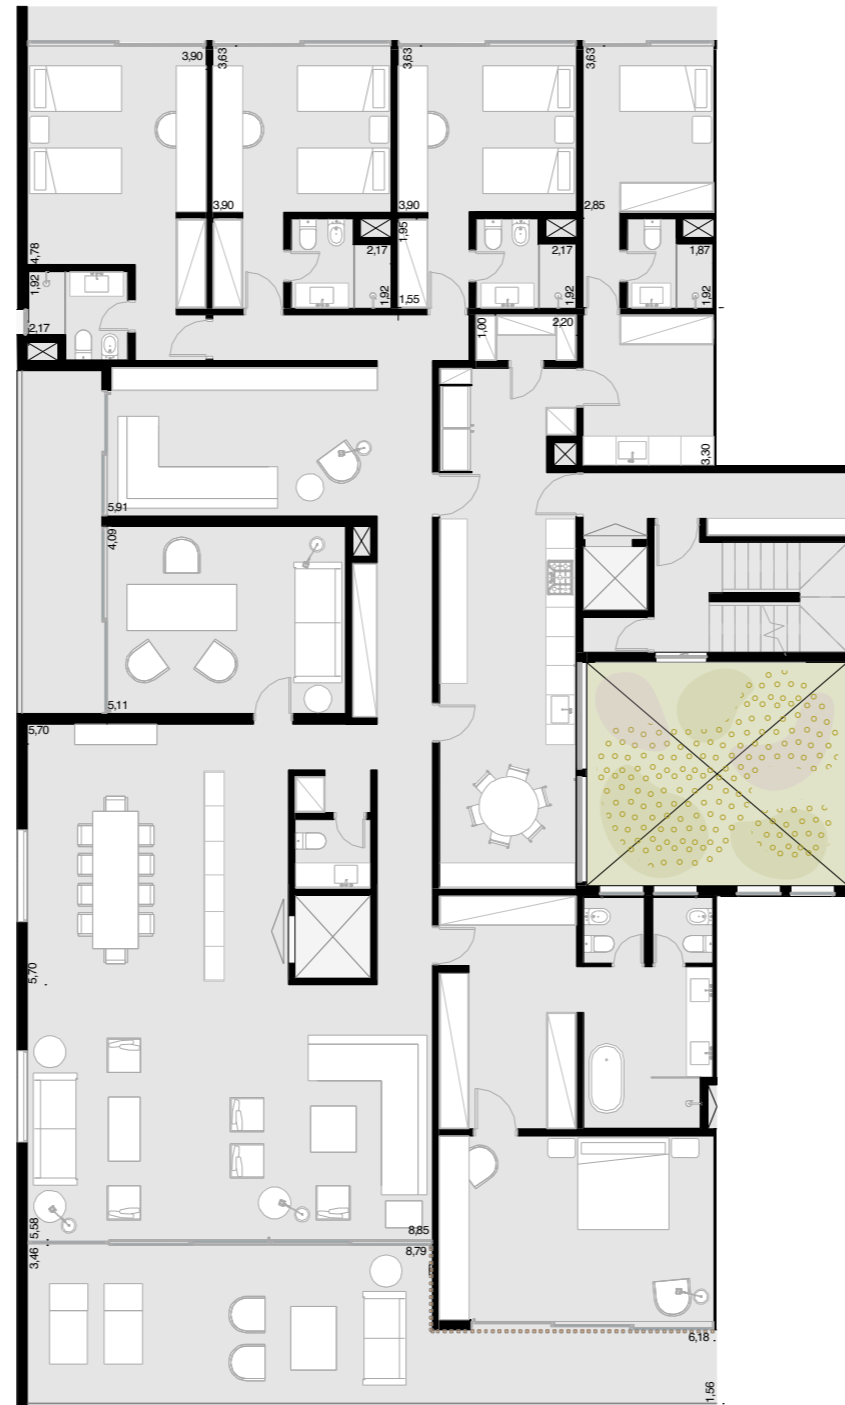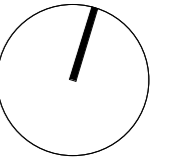




# UNIDAD B 61

Sup. Cubierta	475 m <sup>2</sup>
Sup. Descubierta	265 m <sup>2</sup>
Sup. Semi Cubierta	140 m <sup>2</sup>
Cocheras/Bauleras/Bicicletas	35 m <sup>2</sup>
Total unidad	915 m <sup>2</sup>

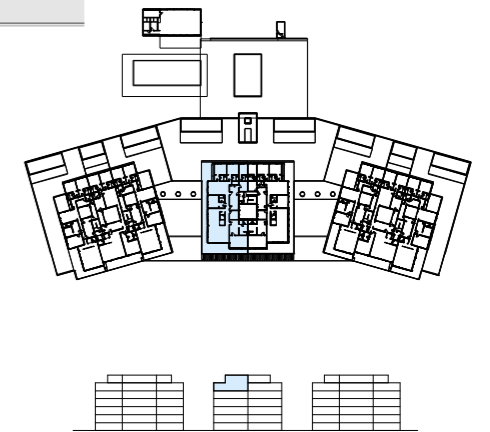


BLOQUE B - APTO. B61 + GÁLIBO

Las medidas, superficie y proporciones expresadas en el plano son aproximadas y han sido volcadas solo a modo indicativo. Las medidas finales serán las que surjan de la medición en la obra y estarán de acuerdo de los planos aprobados por la autoridad correspondiente.

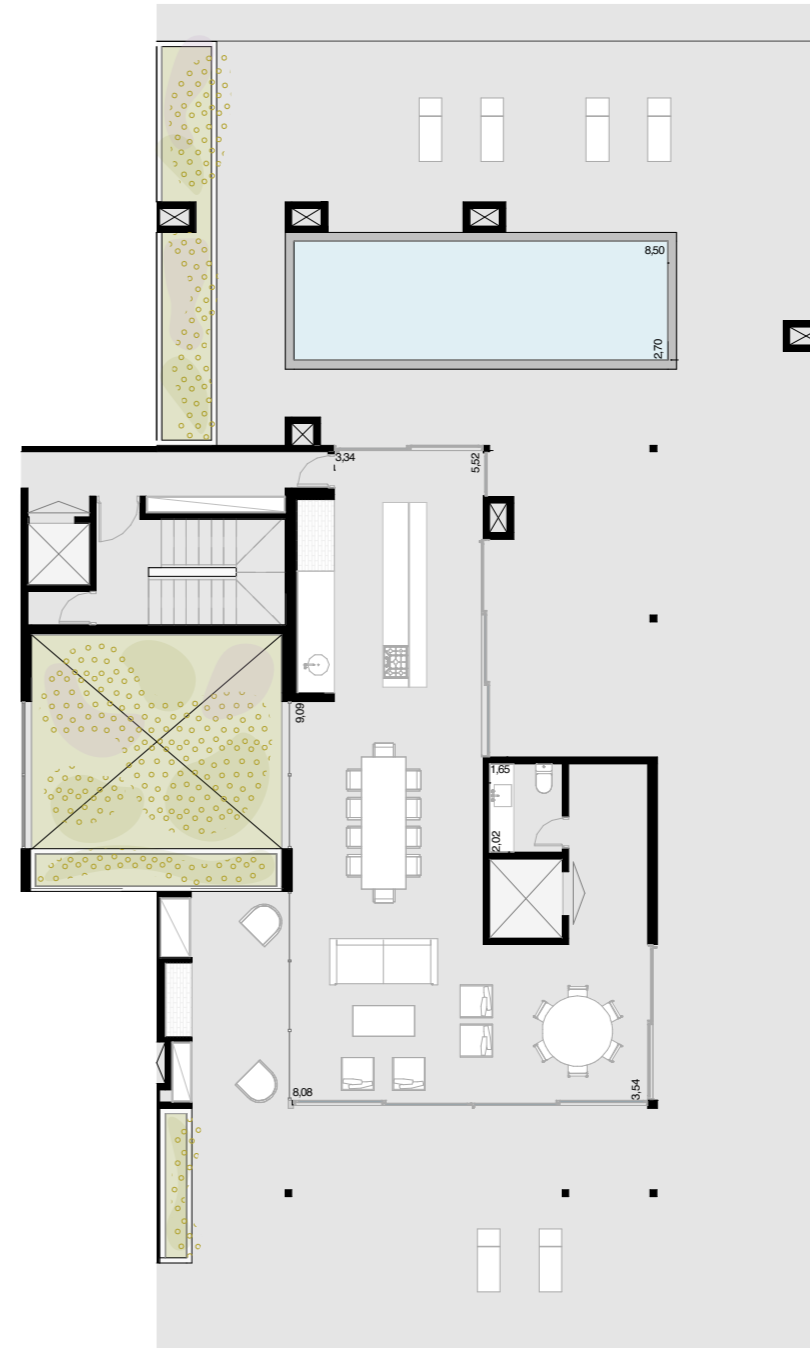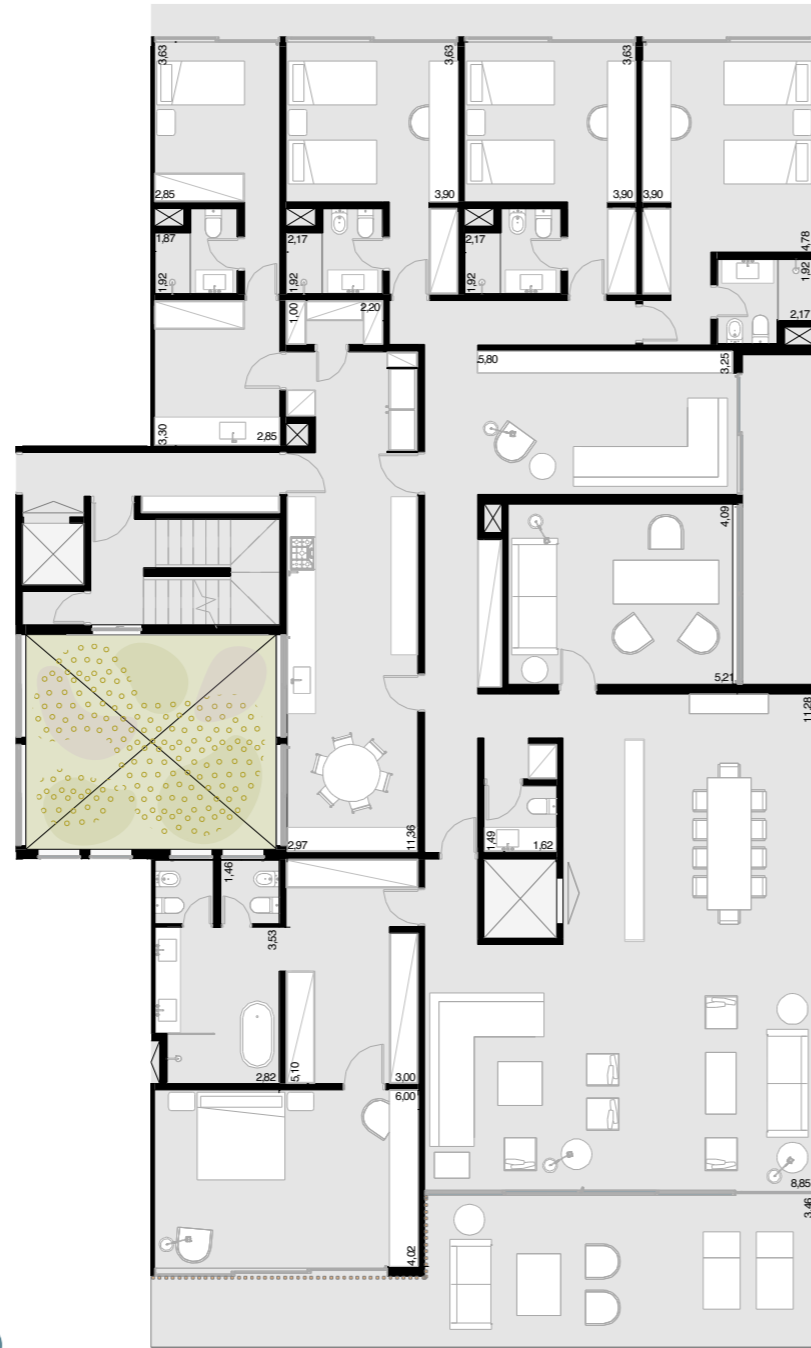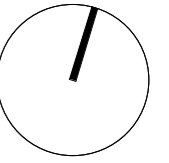

# UNIDAD B 62

Sup. Cubierta	475 m <sup>2</sup>
Sup. Descubierta	265 m <sup>2</sup>
Sup. Semi Cubierta	140 m <sup>2</sup>
Cocheras/Bauleras/Bicicletas	35 m <sup>2</sup>
Total unidad	915 m <sup>2</sup>

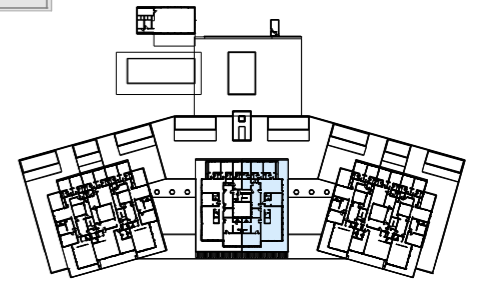

BLOQUE B - APTO. B602 + GÁLIBO

Las medidas, superficie y proporciones expresadas en el plano son aproximadas y han sido volcadas solo a modo indicativo. Las medidas finales serán las que surjan de la medición en la obra y estarán de acuerdo de los planos aprobados por la autoridad correspondiente.